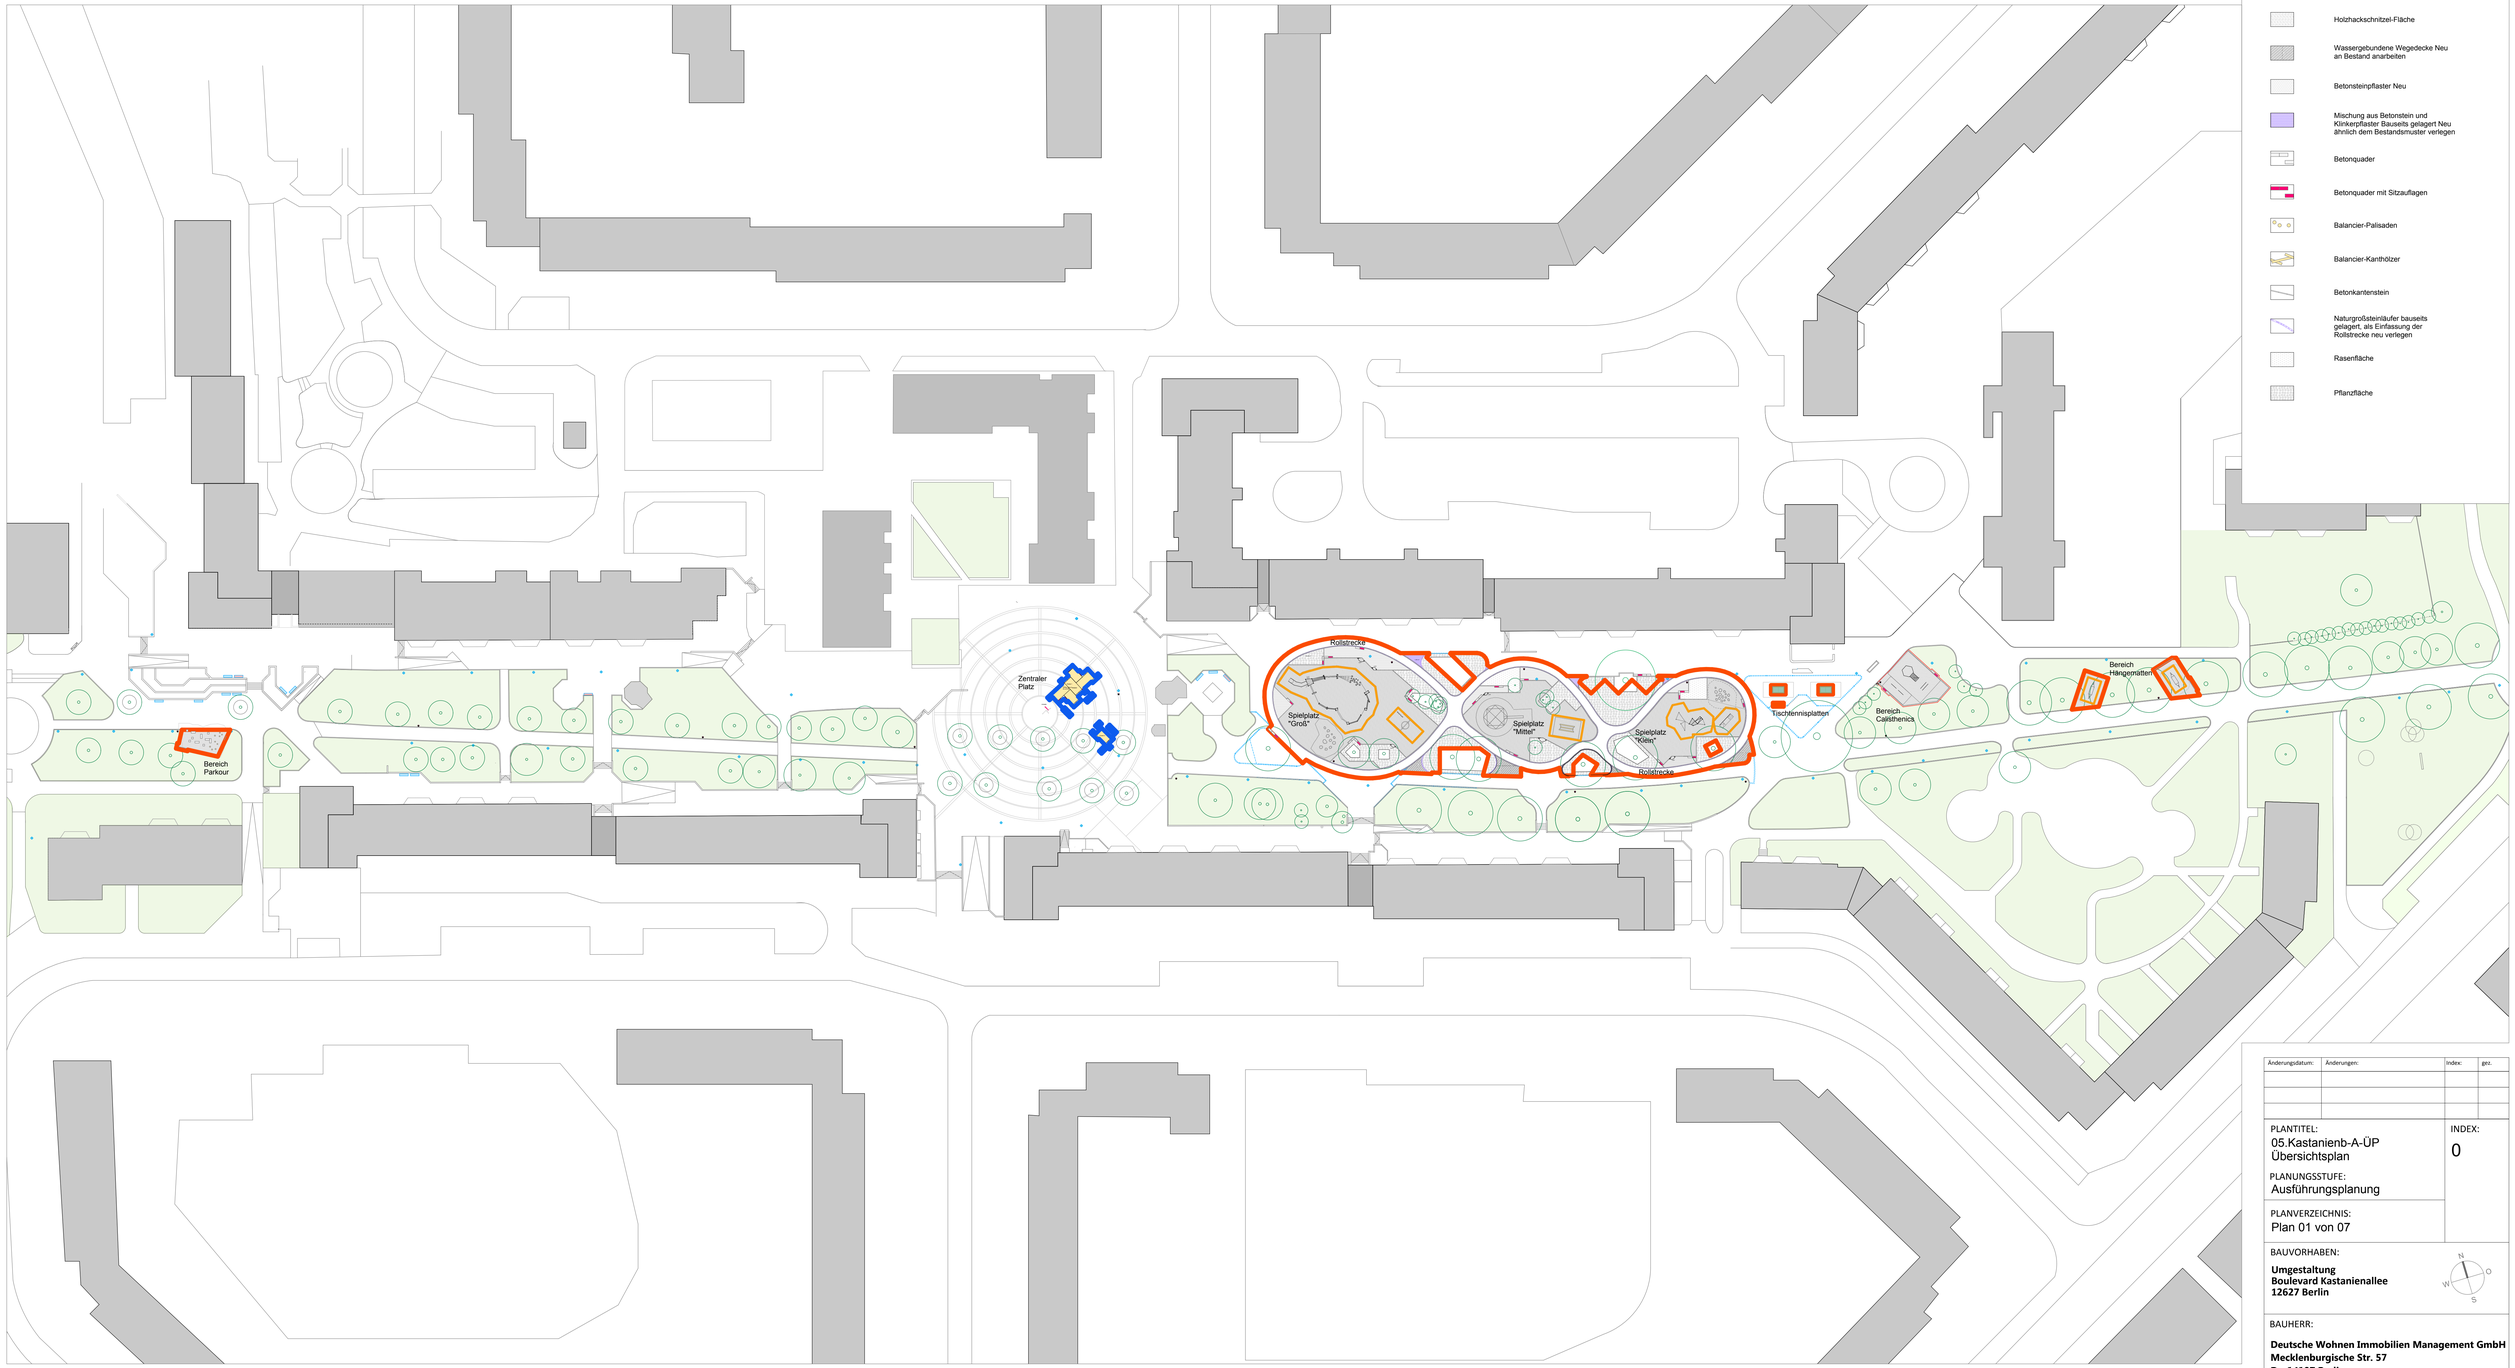

Übersichtsplan M 1:500

Legende

- Bereiche Neuplanung BA 1
- Bereiche Neuplanung BA 2
- Ausschreibung Spielgeräteherst.
- Linien Bestand
- Holzhackschnitzel-Fläche
- Wassergebundene Wegedecke Neu an Bestand anarbeiten
- Betonsteinpflaster Neu
- Mischung aus Betonstein und Klinkerpflaster Bauseits gelagert Neu ähnlich dem Bestandsmuster verlegen
- Betonquader
- Betonquader mit Sitzauflagen
- Balancier-Palisaden
- Balancier-Kanthölzer
- Betonkantenstein
- Naturgroßsteinläufer bauseits gelagert, als Einfassung der Rollstrecke neu verlegen
- Rasenfläche
- Pflanzfläche

Änderungsdatum:	Änderungen:	Index:	gez.

PLANTITEL:
05.Kastanienb-A-ÜP
Übersichtsplan

INDEX:
0

PLANUNGSSTUFE:
Ausführungsplanung

PLANVERZEICHNIS:
Plan 01 von 07

BAUVORHABEN:

Umgestaltung
Boulevard Kastanienallee
12627 Berlin

BAUHERR:

Deutsche Wohnen Immobilien Management GmbH
Mecklenburgische Str. 57
D - 14197 Berlin

PLANVERFASSER:

bwgt e.V.
Brunhildstraße 12
10829 Berlin

M:	Erstellungsdatum:	Änderungsdatum:
/	**04.06.2020**	
Format: **A0**	**ALLE MASE SIND VOR ORT AUF IHRE RICHTIGKEIT ZU PRÜFEN**	gezeichnet: **C. Rußler**