

UMGESTALTUNG DES BOULEVARDS KASTANIENALLEE

BETEILIGUNG / RAHMENKONZEPT

KONZEPT LAGEPLAN

Die Bilder sind mögliche Beispiele

Sitzstufen




Spielplatz



Spielplatz



Senioren-Fitness

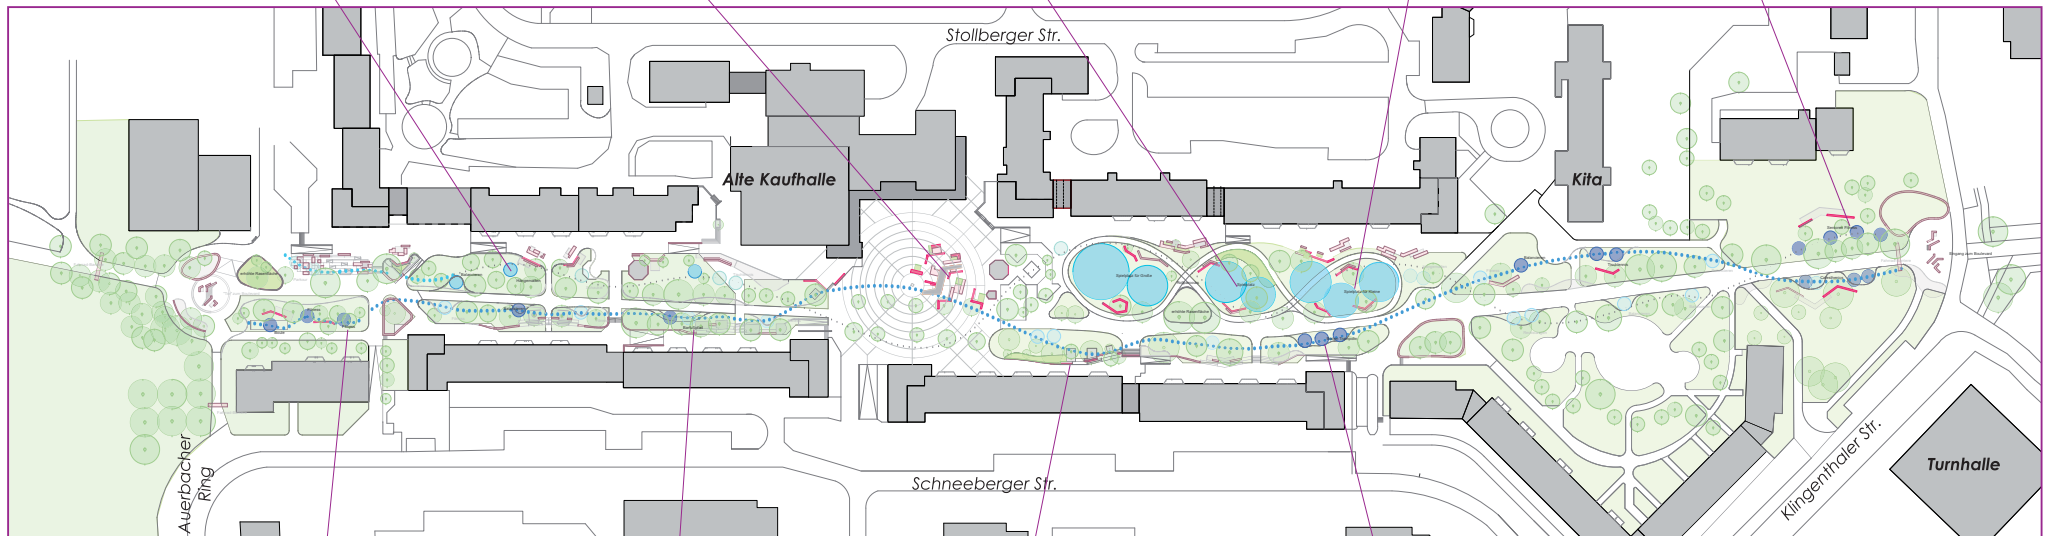

Fitness für alle



Barfußpfad



Sitzstufen



Bodentrampolin



LEGENDE:

- SPIELBAND *
- SPIELFLÄCHE
- ERHÖHTE RASENFLÄCHE
- SPORTBAND *
- SPORTFLÄCHE
- AUFENTHALT
- BEPFLANZUNG

* gedacht, nur zum Teil baulich

gefördert durch:

